


Projekt pozemkových úprav Pavlice

Mapa návrhu zásad umiestnenia nových pozemkov

Okres: (207) Trnava
 Obec: (556556) Pavlice
 Katastrálne územie: (845698) Pavlice

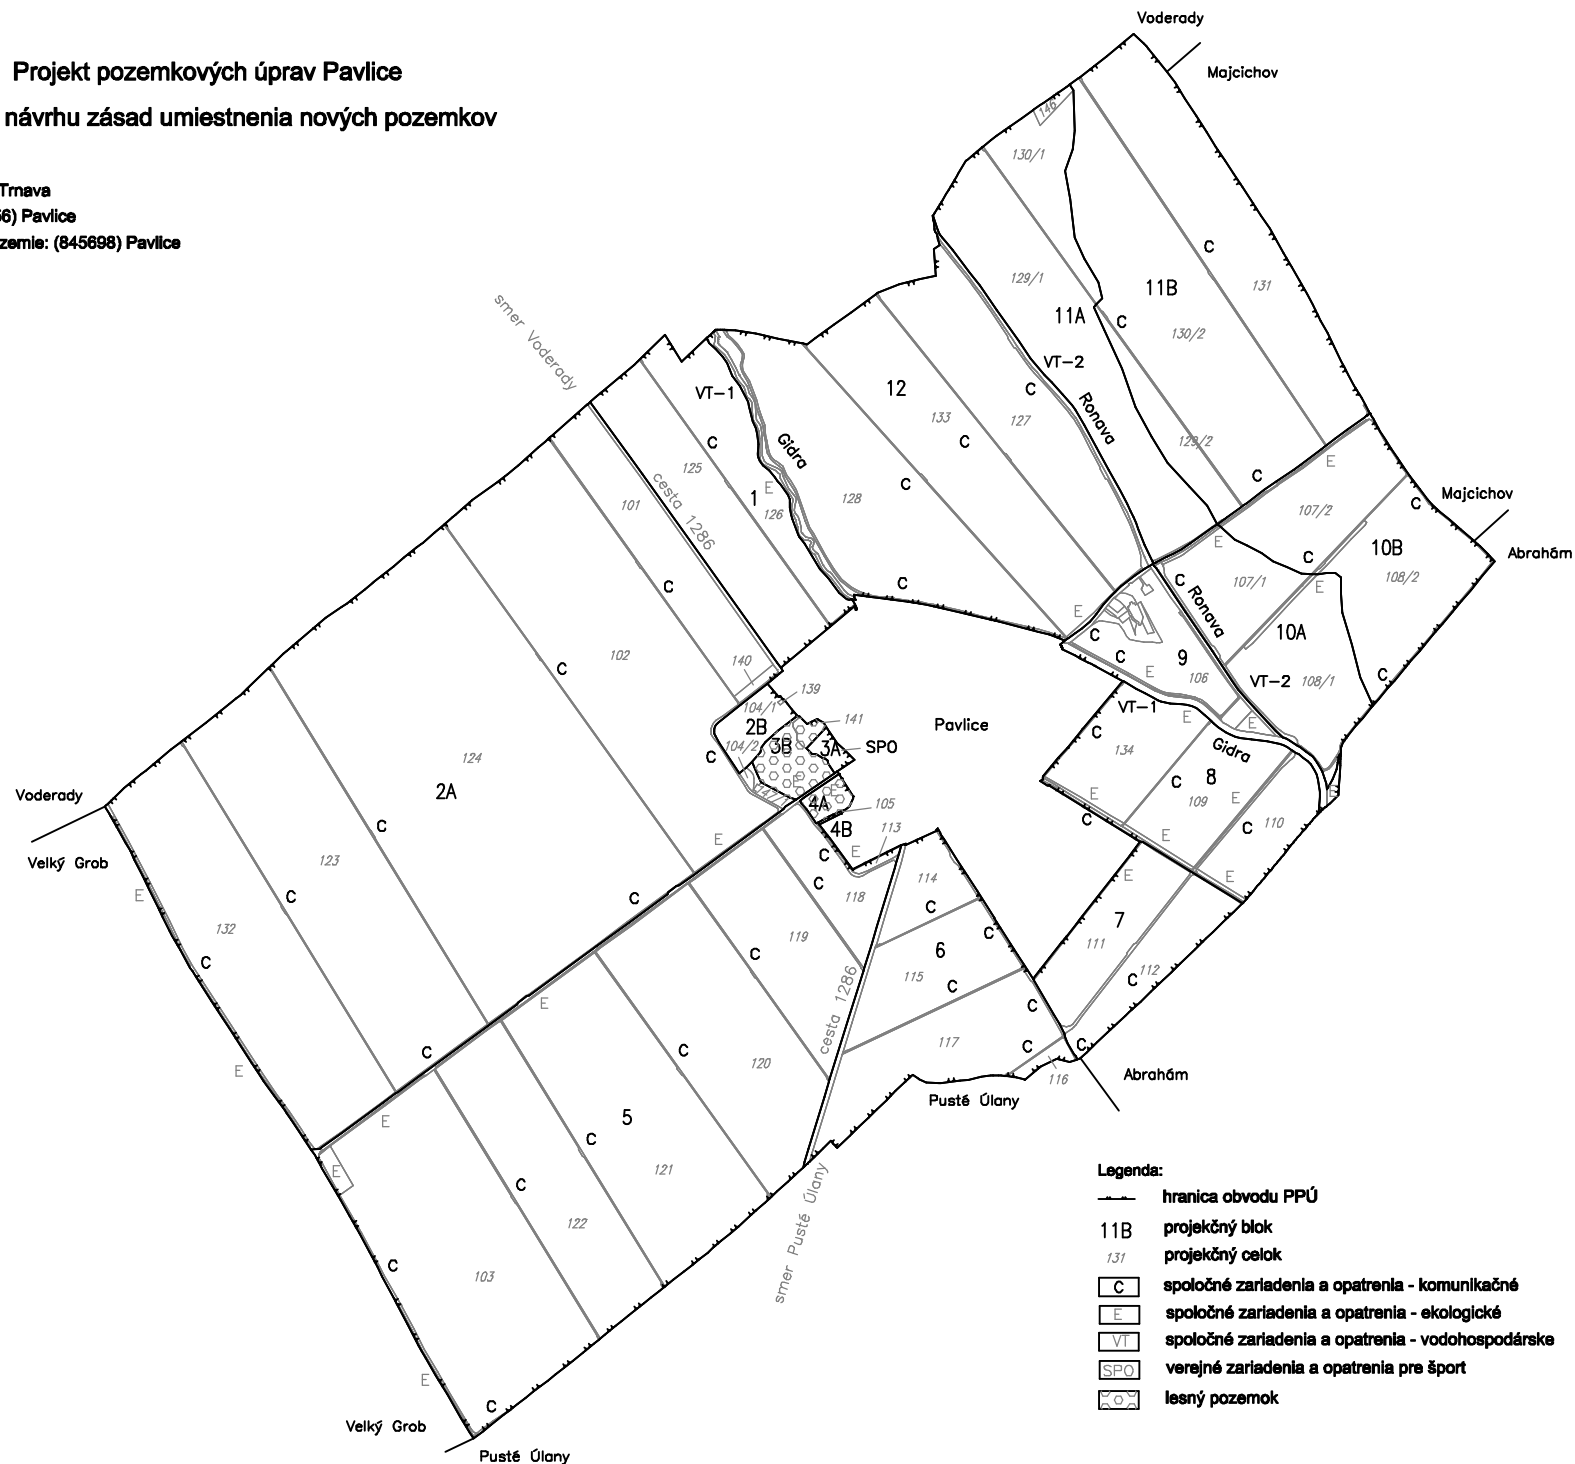

- Legenda:**
- hranica obvodu PPÚ
 - 11B projektčný blok
 - 131 projektčný celok
 - C spoločné zariadenia a opatrenia - komunikačné
 - E spoločné zariadenia a opatrenia - ekologické
 - VT spoločné zariadenia a opatrenia - vodoohospodárske
 - SPO verejné zariadenia a opatrenia pre šport
 - ☉ lesný pozemok