


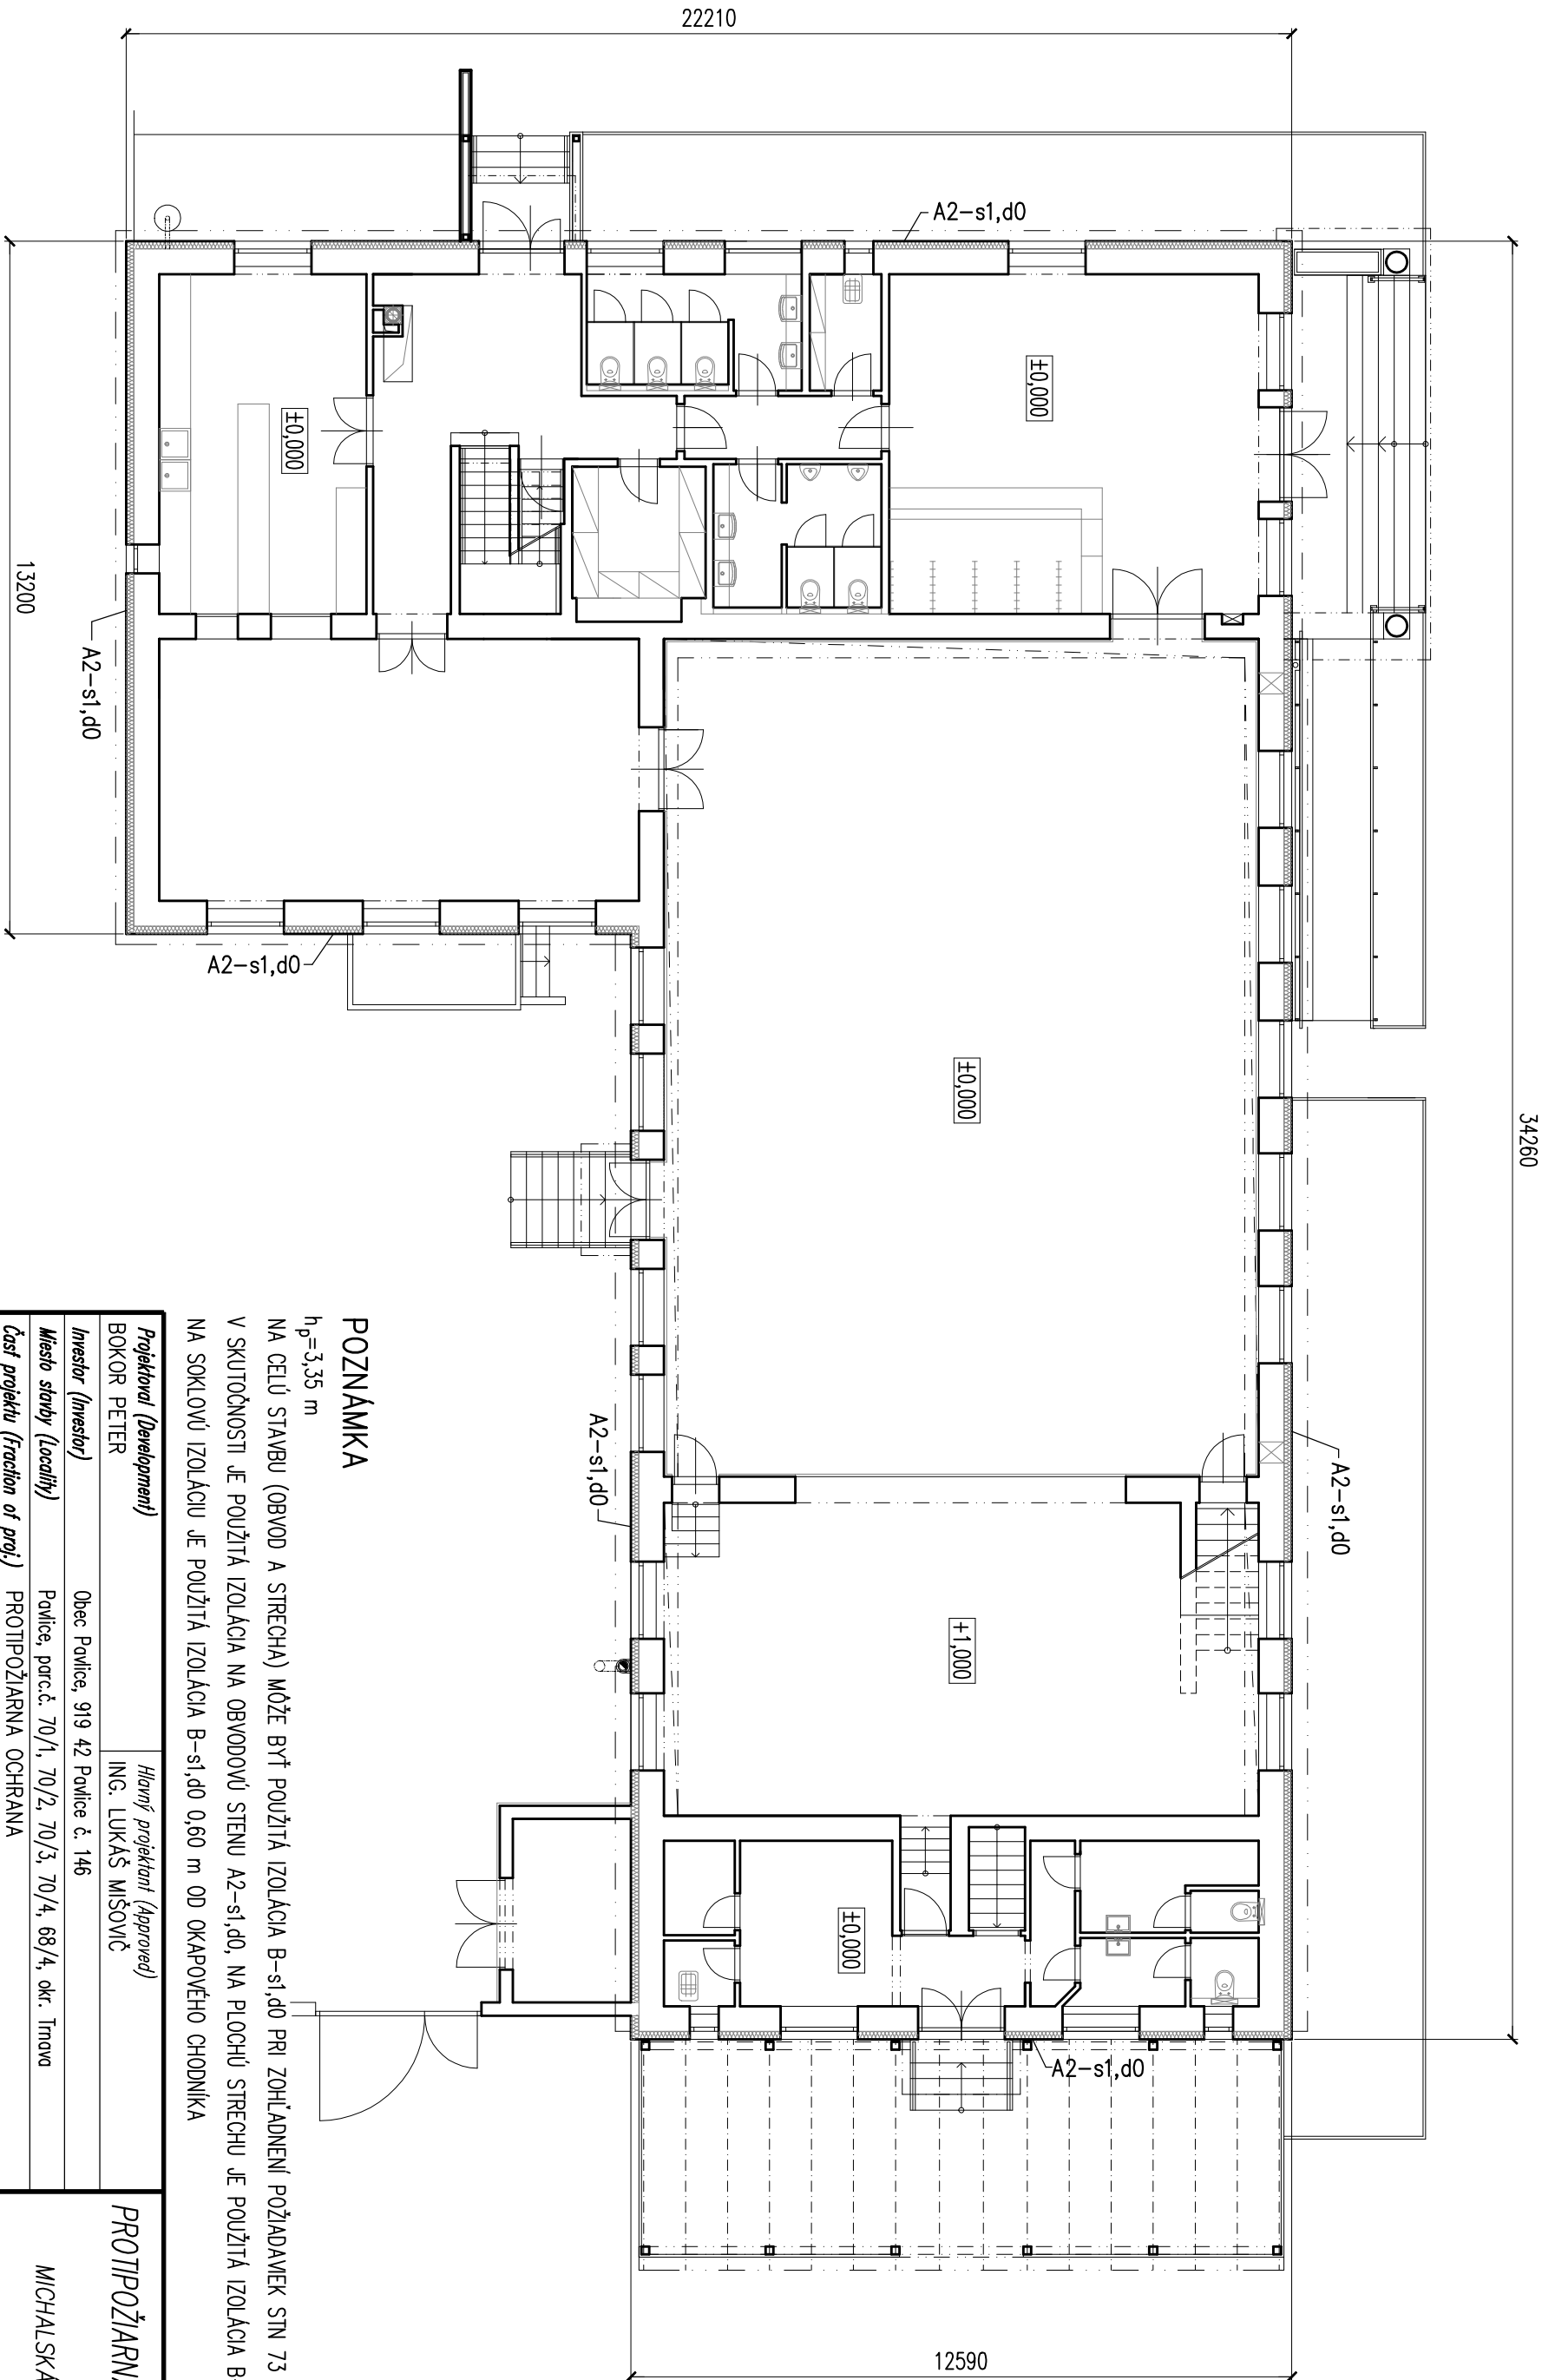

POZNÁMKA

$h_p = 3,35$ m
NA CELÚ STAVBU (OBVOD A STRECHA) MÔŽE BYŤ POUŽITÁ IZOLÁCIA B-s1,d0 PRI ZOHľadnení POŽIADAVIEK STN 73 0802/Z2
V SKUTOČNOSTI JE POUŽITÁ IZOLÁCIA NA OBVODOVÚ STENU A2-s1,d0, NA PLOCHÚ STRECHU JE POUŽITÁ IZOLÁCIA B-s1,d0
NA SOKLOVÚ IZOLACIU JE POUŽITÁ IZOLÁCIA B-s1,d0 0,60 m OD OKAPOVÉHO CHODNIKA

Projektovateľ (Developer)		Hlavný projektant (Approved)	
BOKOR PETER		ING. LUKAŠ MIŠOVIČ	
Investor (Investor)		Obec Pavlice, 919 42 Pavlice č. 146	
Miesto stavby (Locality)		Pavlice, parc.č. 70/1, 70/2, 70/3, 70/4, 68/4, okr. Trnava	
Časť projektu (Fraction of proj.)		PROTIPOŽIARNA OCHRANA	
Stavba (Construction)		KULTÚRNY DOM A OBECNÝ ÚRAD PAVLICE – OBNOVA	
Objekt (Unit)	Kód (Code)		Stupeň (Degree)
			PRE STAVEBNÉ POVOLENIE
Obsah výkresu (Contents)		Výkres č. (Drawing No.)	
PÔDORYS I.NP		2023-PO-3	
		PROTIPOŽIARNA OCHRANA STAVIEB BOKOR PETER MICHALSKÁ 5, 920 01 HLOHOVEC tel.: 0903 207294	