


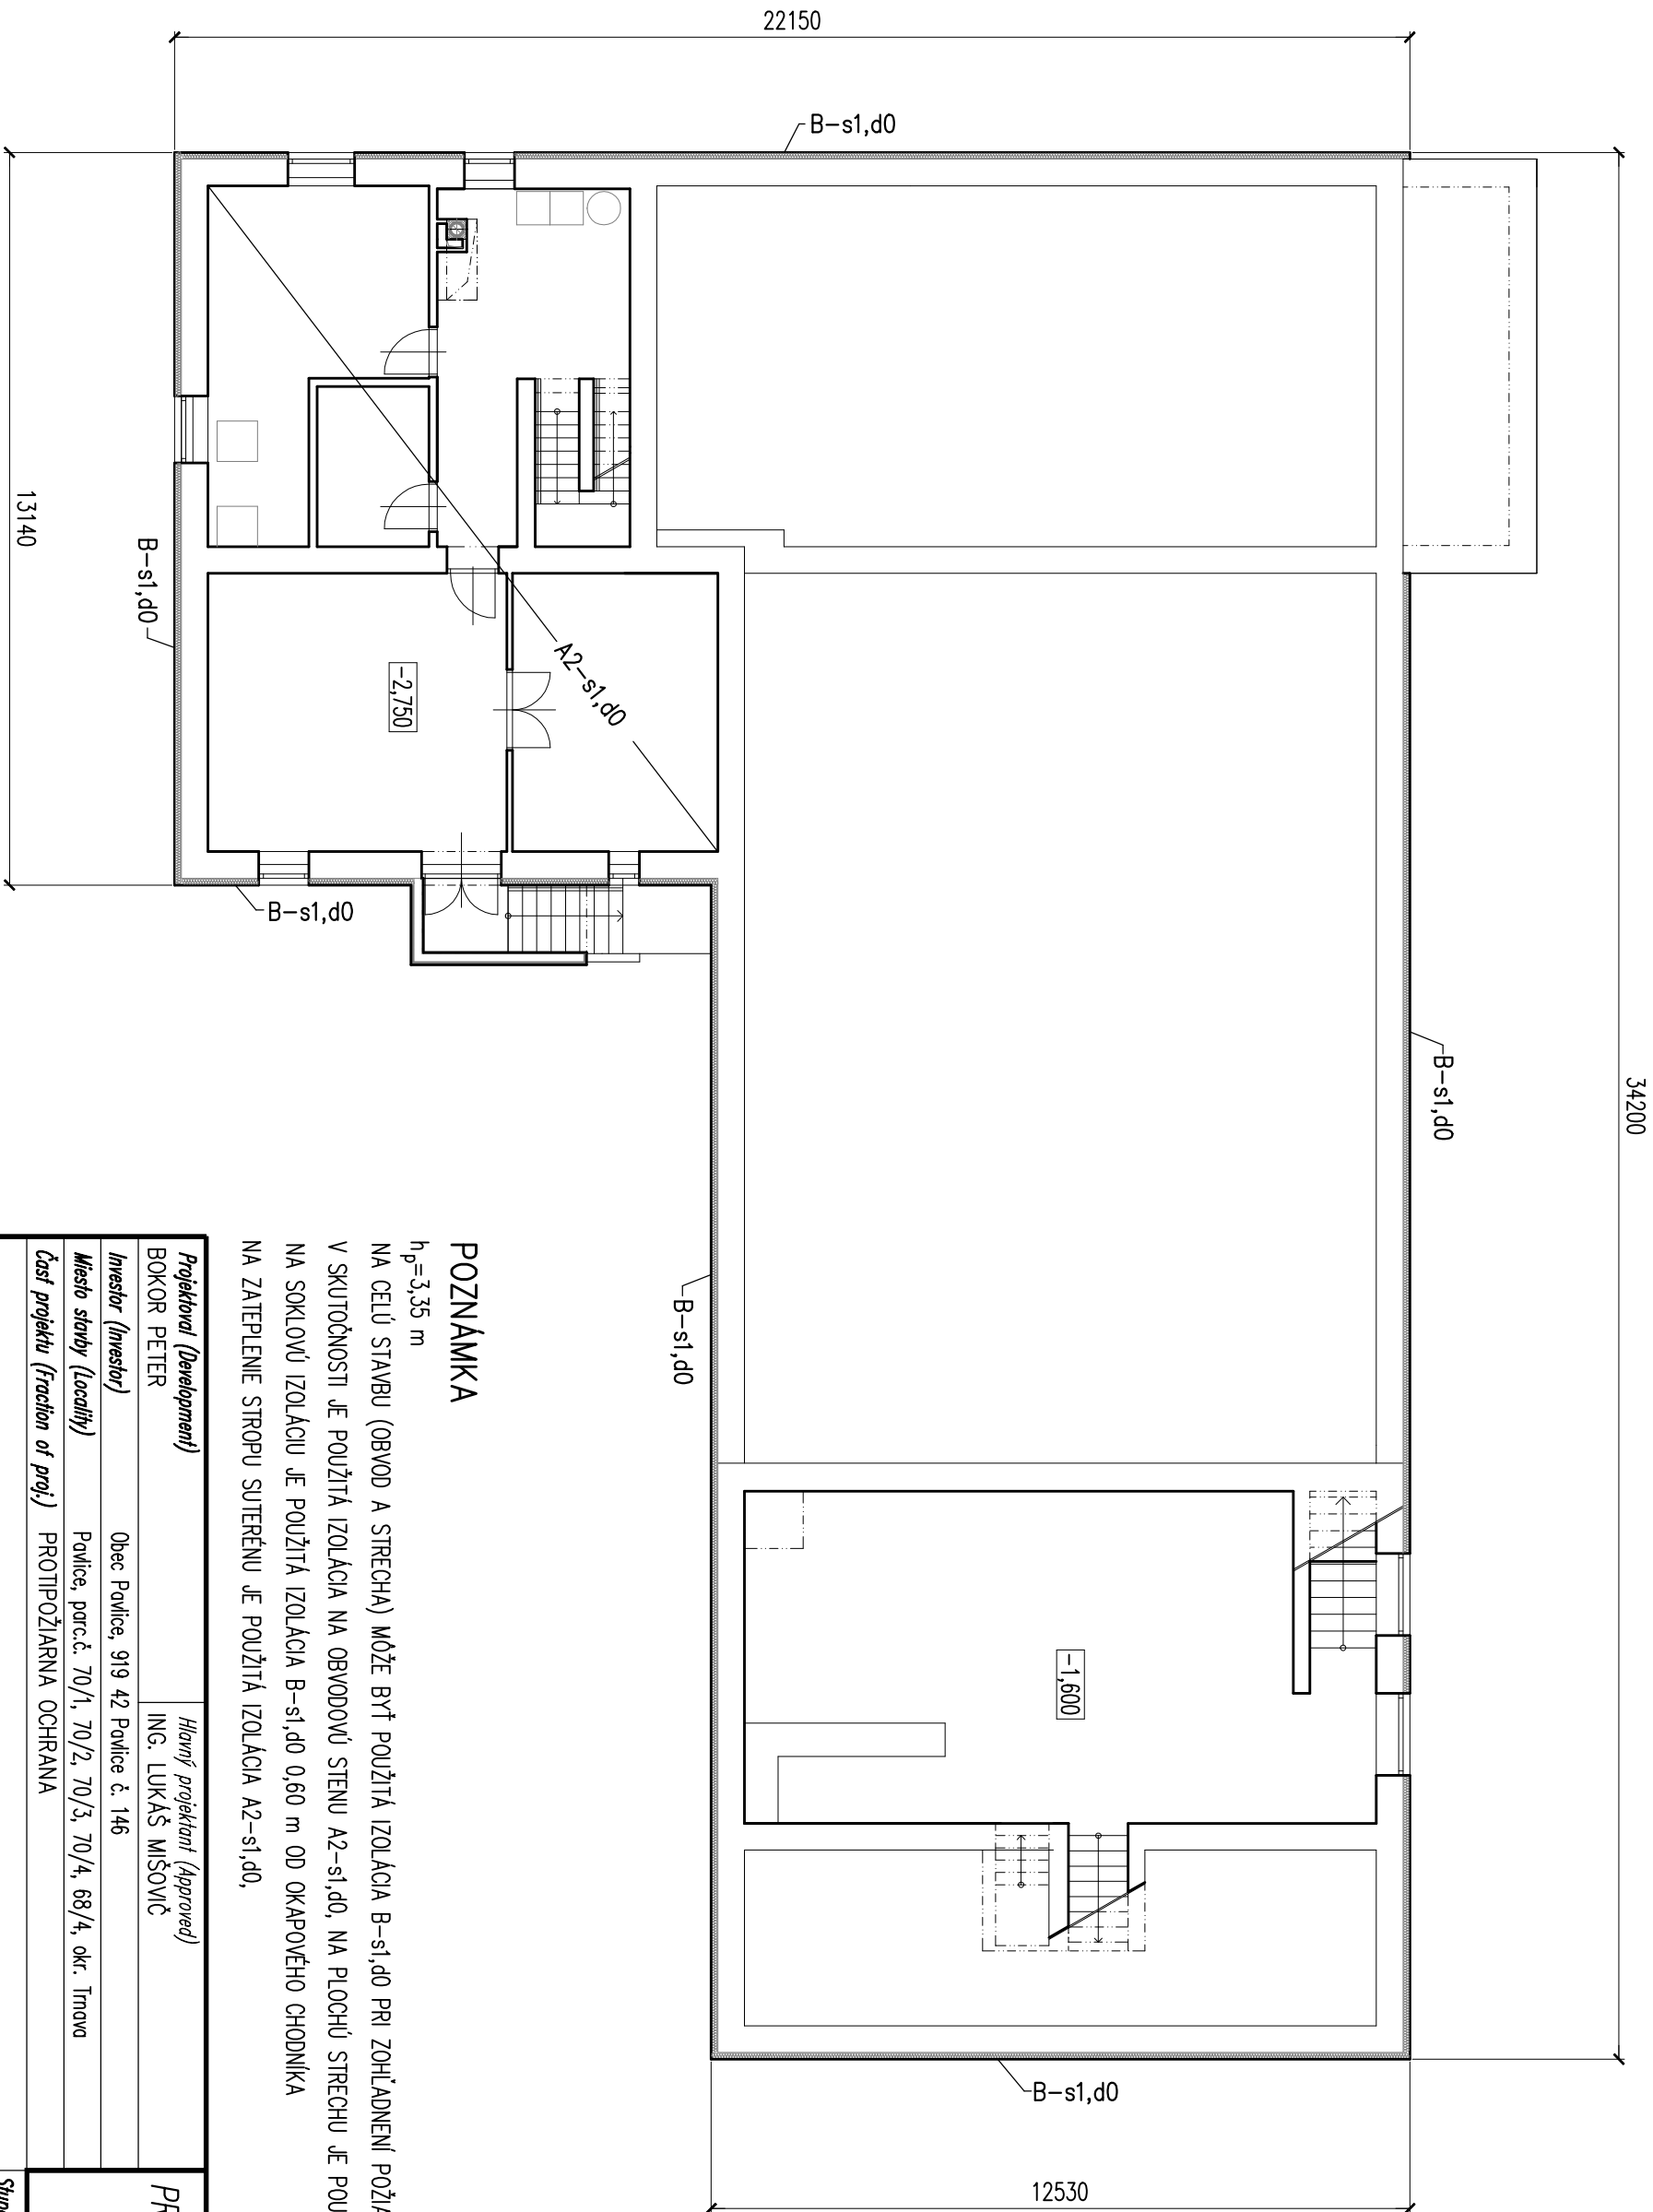

## POZNÁMKA

$h_p=3,35$  m  
NA CELÚ STAVBU (OBVOD A STRECHA) MÔŽE BYŤ POUŽITÁ IZOLÁCIA B-s1,d0 PRI ZOHľadnení POŽiADAVIEK STN 73 0802/Z2  
V SKUTOČNOSTI JE POUŽITÁ IZOLÁCIA NA OBVODOVÚ STENU A2-s1,d0, NA PLOCHÚ STRECHU JE POUŽITÁ IZOLÁCIA B-s1,d0  
NA SOKLOVÚ IZOLÁCIU JE POUŽITÁ IZOLÁCIA B-s1,d0 0,60 m OD OKAPOVÉHO CHODNIKA  
NA ZATEPLENIE STROPU SUTERÉNU JE POUŽITÁ IZOLÁCIA A2-s1,d0,

|                                   |  |                                                            |  |
|-----------------------------------|--|------------------------------------------------------------|--|
| Projektovateľ (Developer)         |  | Hlavný projektant (Approved)                               |  |
| BOKOR PETER                       |  | ING. LUKÁŠ MIŠOVČ                                          |  |
| Investor (Investor)               |  | Obec Pavlice, 919 42 Pavlice č. 146                        |  |
| Miesto stavby (Locality)          |  | Pavlice, parc.č. 70/1, 70/2, 70/3, 70/4, 68/4, okr. Trnava |  |
| Časť projektu (Fraction of proj.) |  | PROTIPOŽIARNA OCHRANA                                      |  |
| Stavba (Construction)             |  | KULTÚRNY DOM A OBECNÝ ÚRAD PAVLICE – OBNOVA                |  |
| Objekt (Unit)                     |  | Dátum (Date)                                               |  |
| Obsah výkresu (Contents)          |  | 12./2023                                                   |  |
|                                   |  | 2 x A4                                                     |  |
| Výkres č. (Drawing No.)           |  | 1 : 125                                                    |  |
|                                   |  | 2023-PO-2                                                  |  |
| Súpeň (Degr.)                     |  | PRE STAVEBNÉ POVOLENIE                                     |  |
|                                   |  | Kód (Code)                                                 |  |
| PROTIPOŽIARNA OCHRANA STAVIEB     |  | BOKOR PETER                                                |  |
|                                   |  | MICHALSKÁ 5, 920 01 HLOHOVEC                               |  |
|                                   |  | tel.: 0903 207294                                          |  |
|                                   |  |                                                            |  |