


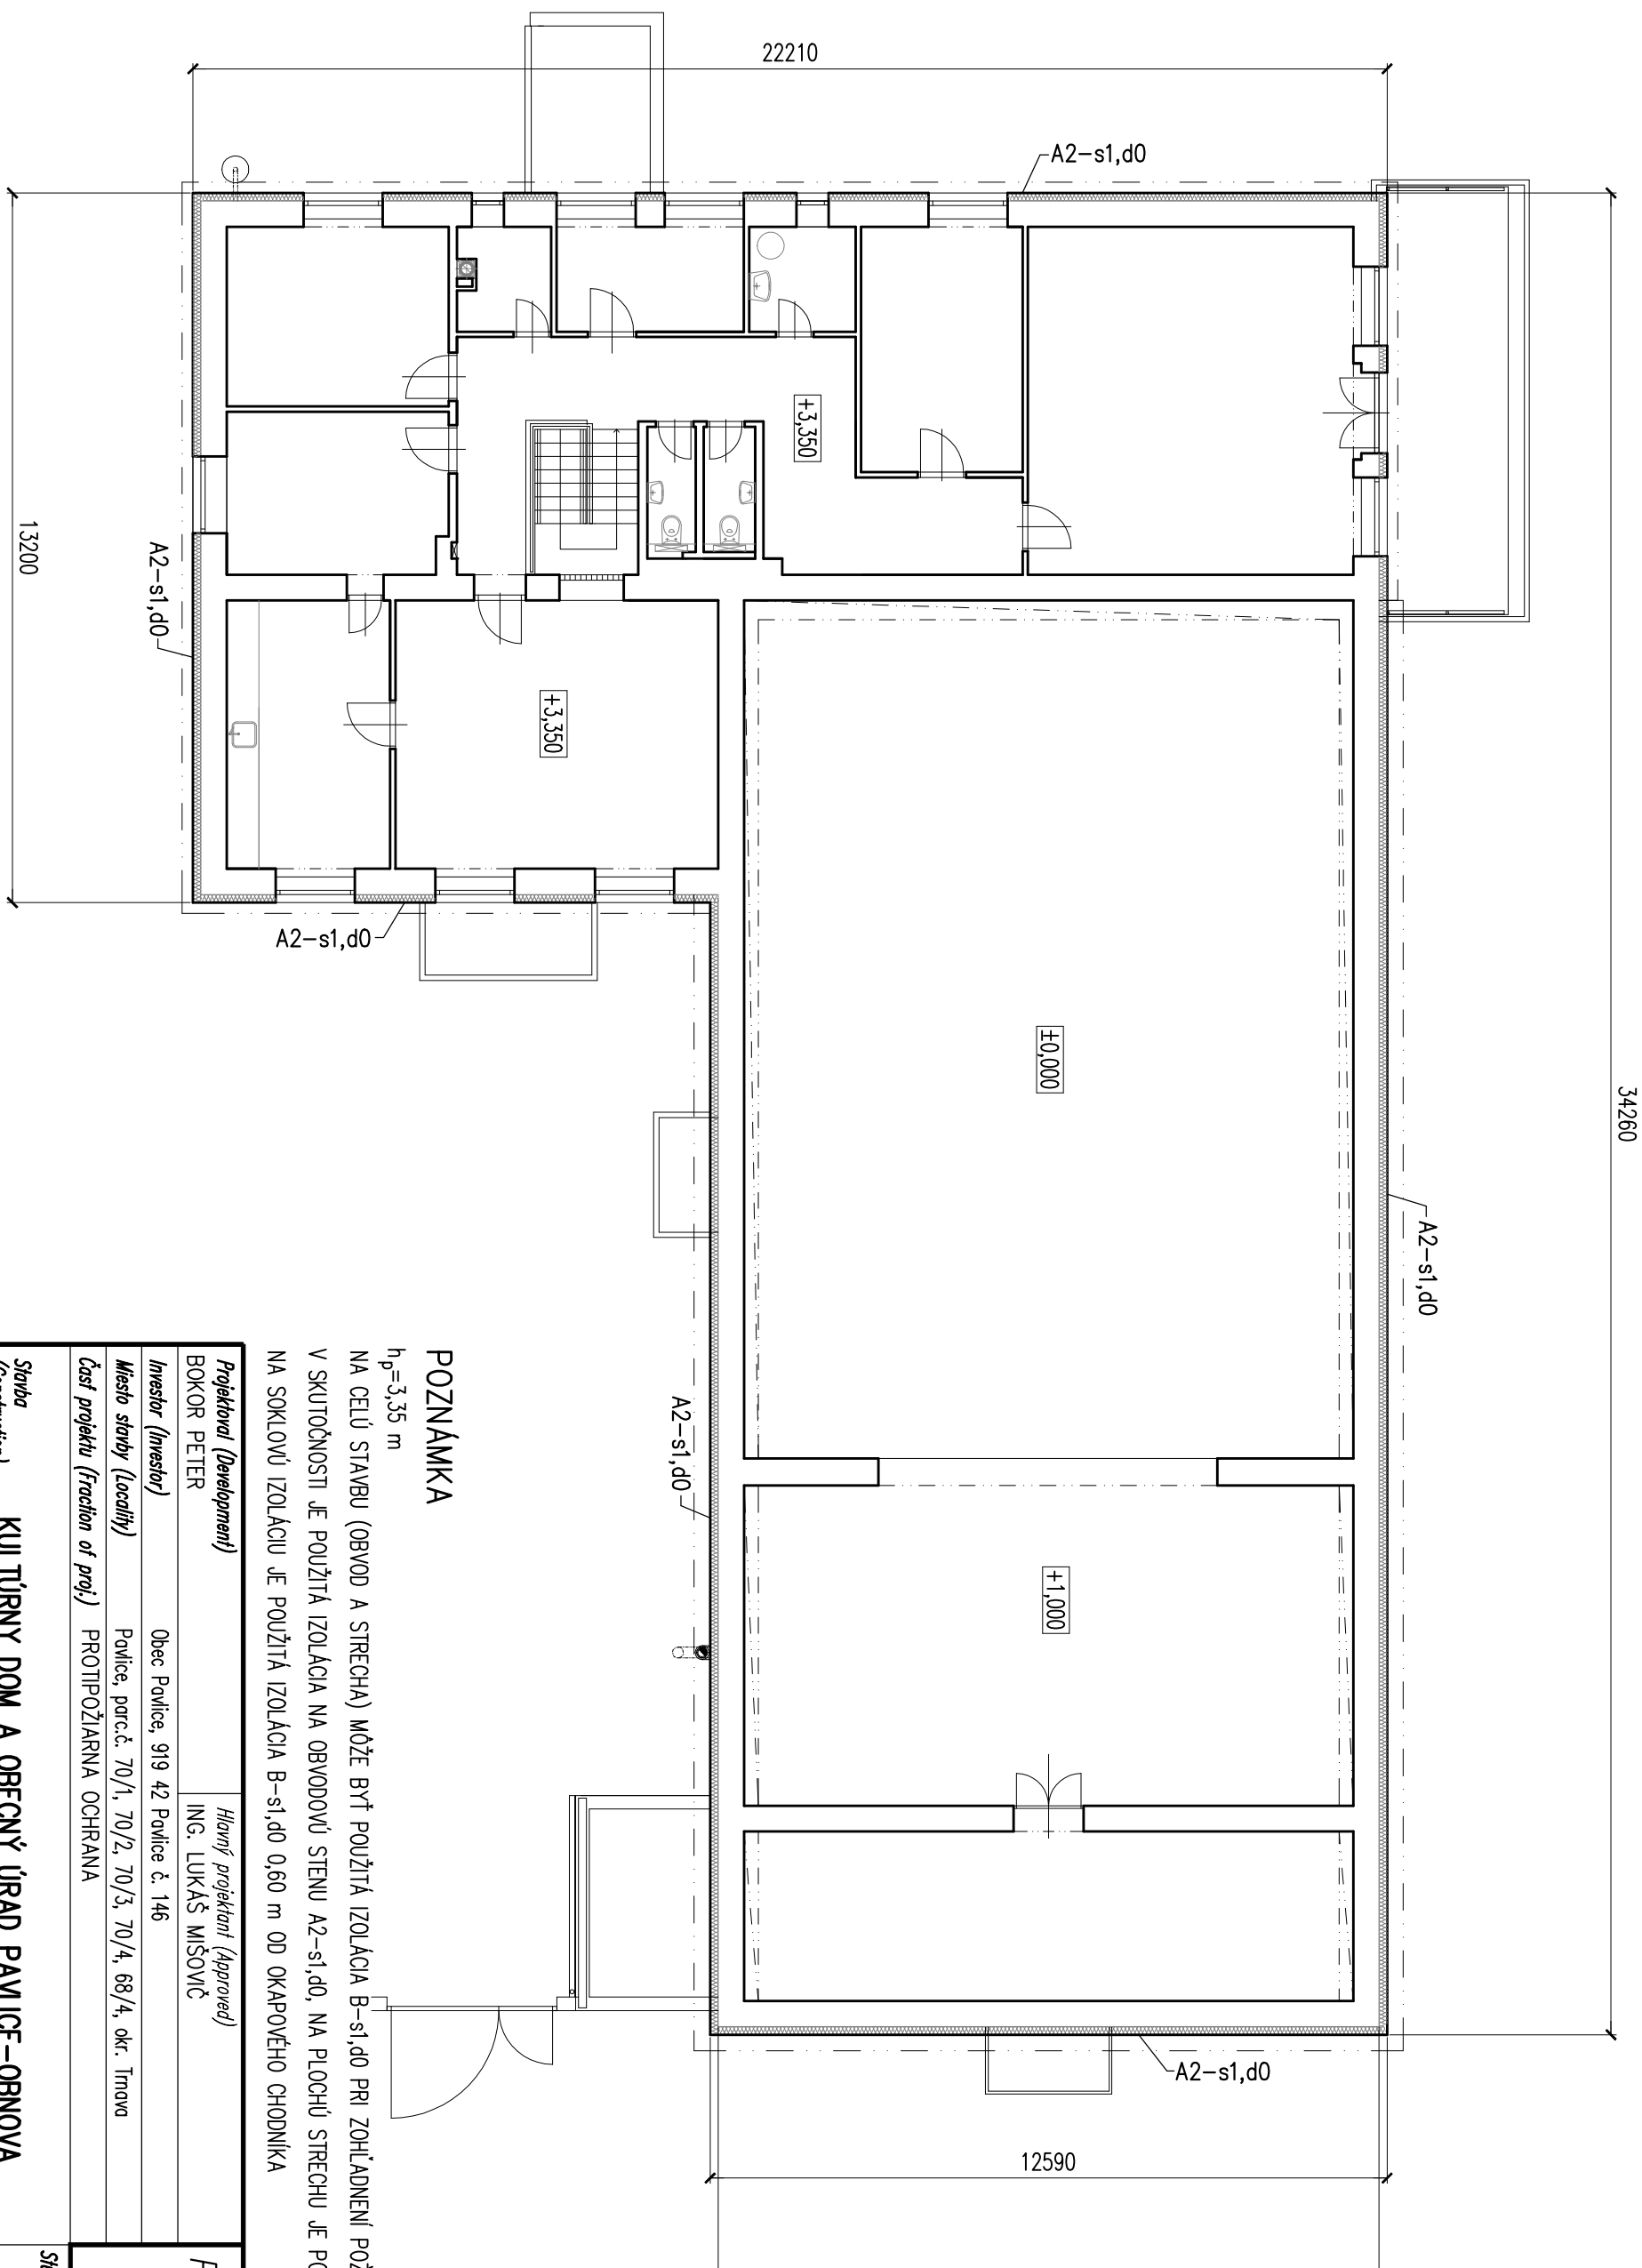

POZNÁMKA

$$h_p = 3,35 \text{ m}$$

NA CELÚ STAVBU (OBVOD A STRECHA) MÔŽE BYŤ POUŽITÁ IZOLÁCIA B-s1,d0 PRI ZOHľadNENÍ POŽIADAVIEK STN 73 0802/ZZ V SKUTOČNOSTI JE POUŽITÁ IZOLÁCIA NA OBVODOVÚ STENU A2-s1,d0, NA PLOCHÚ STRECHU JE POUŽITÁ IZOLÁCIA B-s1,d0 NA SOKLOVÚ IZOLÁCIU JE POUŽITÁ IZOLÁCIA B-s1,d0 0,60 m OD OKAPOVÉHO CHODNIKA

Projektová (Development)		Hlavný projektant (Approved)	
BOKOR PETER		ING. LUKÁŠ MŠOVIČ	
Investor (Investor)		Obec Pavlice, 919 42 Pavlice č. 146	
Miesto stavby (Locality)		Pavlice, parc.č. 70/1, 70/2, 70/3, 70/4, 68/4, okr. Trnava	
Časť projektu (fraction of proj.)		PROTIPOŽIARNA OCHRANA	
Stavba (Construction)			
KULTÚRNY DOM A OBECNÝ ÚRAD PAVLICE–OBNOVA			
Objekt (Unit)			
Obsah výkresu (Contents)			
PÔDORYS II.NP			
PROTIPOŽIARNA OCHRANA STAVIEB		BOKOR PETER	
MICHALSKÁ 5, 920 01 HLOHOVEC		tel.: 0903 207294	
Stupeň (Degr.)			
PRE STAVEBNÉ POVOLENIE			
Kód (Code)			
Datum (Date)		Formát (Size)	
12./2023		2 x A4	
Mierka (Scale)		Sada č. (No.)	
1 : 125			
Výkres č. (Drawing No.)		2023-P0-4	