


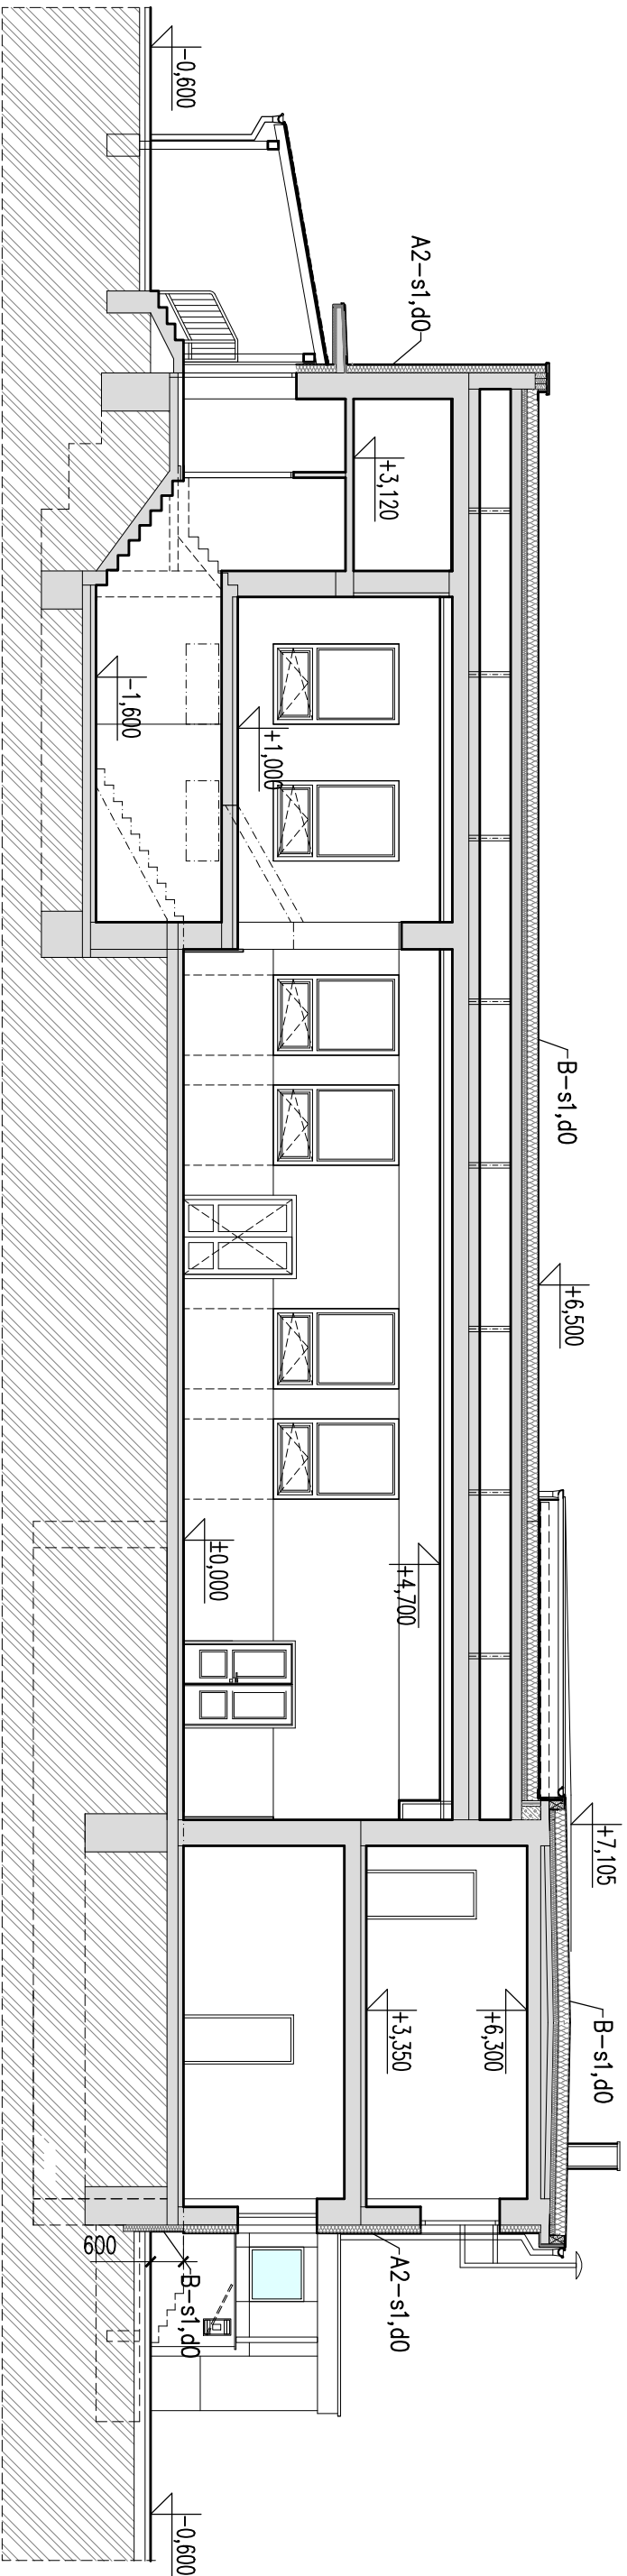

POZNÁMKA

$$h_p = 3,35 \text{ m}$$

NA CELÚ STAVBU (OBVOD A STRECHA) MÔŽE BYŤ POUŽITÁ IZOLÁCIA B-s1,d0 PRI ZOHĽADNENÍ POŽIADAVIEK STN 73 0802/Z22

V SKUTOČNOSTI JE POUŽITÁ IZOLÁCIA NA OBVODOVÝ STENU A2-s1,d0, NA PLOCHÚ STRECHU JE POUŽITÁ IZOLÁCIA B-s1,d0

NA SOKLOVÚ IZOLÁCIU JE POUŽITÁ IZOLÁCIA B-s1, DO 0,60 M OD OKAPOVÉHO CHODNIKA

NA ZATEPLENIE STROPU SUTERÉNU JE POUŽITÁ IZOLÁCIA A2-s₁,d₀,

Projektová (Development)		Hlavní projektant (Approved)
BOKOR PETER		ING. LUKÁŠ MIŠOVIČ
Investor (Investor)	Obec Pavlice, 919 42 Pavlice č. 146	
Místo stavby (Locality)	Pavlice, parc.č. 70/1, 70/2, 70/3, 70/4, okr. Tmavá	
Část projektu (Fraction of proj.)	PROTIPOŽÁRNÁ OCHRANA	

PROTIPOŽÁRNÁ OCHRANA STAVEB	
BOKOR PETER	
MICHALSKÁ 5, 920 01 HLHOVEC	
tel.: 0903 207294	

Stavba (Construction)	KULTÚRNY DOM A OBECNÝ ÚRAD PAVLICE-OBNOVA					Stupeň (Degr.) PRE STAVEBNÉ POVOLENIE
	Objekt (Unit)	Kód (Code)			Sada č. (No.)	
		Dátum (Date)	Formát (Size)	Mierka (Scale)		
Obsah výkresu (Contents)	SCÉMATICKÁ REZ	12/2023	2 x A4	1 : 125	Výkres č. (Drawing No.) 2023-P0-5	