


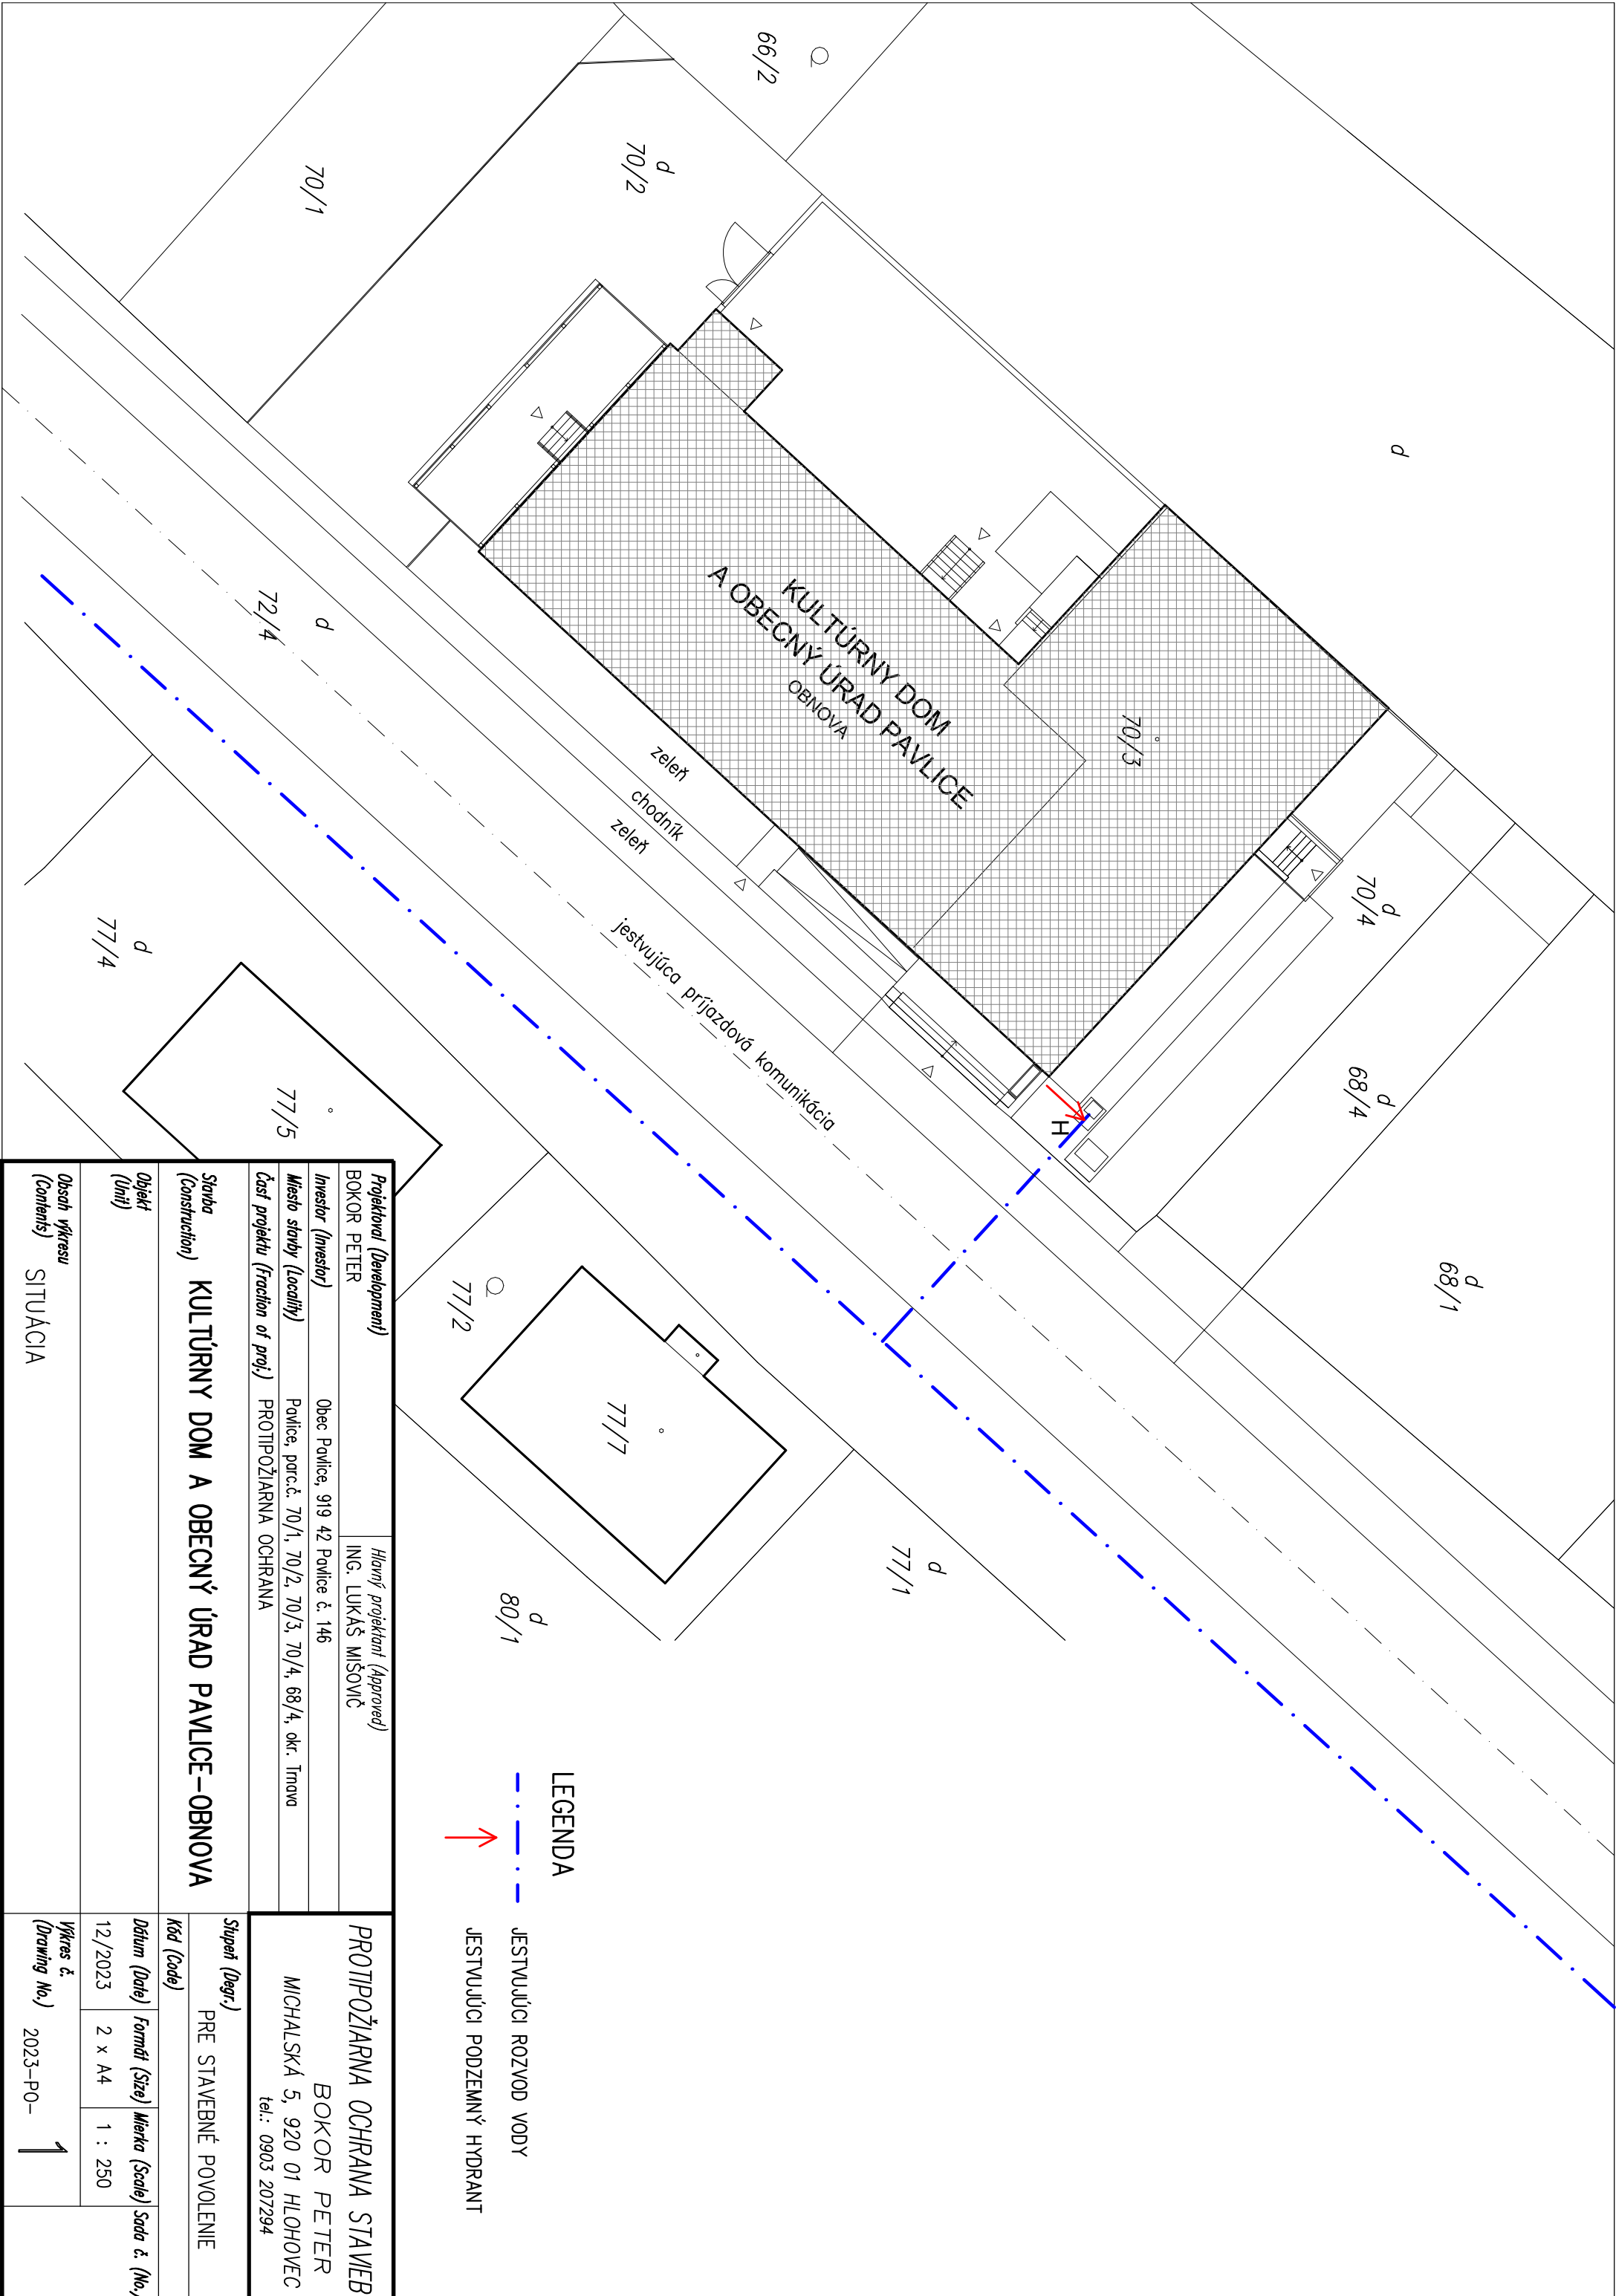

LEGENDA

- . - . - . JEZŤUJÚCI ROZVOD VODY
- ↑ JEZŤUJÚCI PODZEMNÝ HYDRANT

Projektová (Development)		Hlavný projektant (Approved)	
BOKOR PETER		ING. LUKAŠ MIŠOVIČ	
Investor (Investor)		Obec Pavlice, 919 42 Pavlice č. 146	
Miesto stavby (Locality)		Pavlice, parc.č. 70/1, 70/2, 70/3, 70/4, 68/4, okr. Trnava	
Časť projektu (Fraction of proj.)		PROTIPOŽIARNA OCHRANA	
Stavba (Construction)		Stupeň (Degree)	
KULTÚRNY DOM A OBECNÝ ÚRAD PAVLICE – OBNOVA		PRE STAVEBNÉ POVOLENIE	
		Kód (Code)	
		Dátum (Date)	
Objekt (Unit)		Formát (Size)	
Obsah výkresu (Contents)		Mierka (Scale)	
		Sada č. (No.)	
SITUÁCIA		Dátum (Date)	
		Formát (Size)	
SITUÁCIA		Mierka (Scale)	
		Sada č. (No.)	
SITUÁCIA		Výkres č. (Drawing No.)	
		2023-PO-	