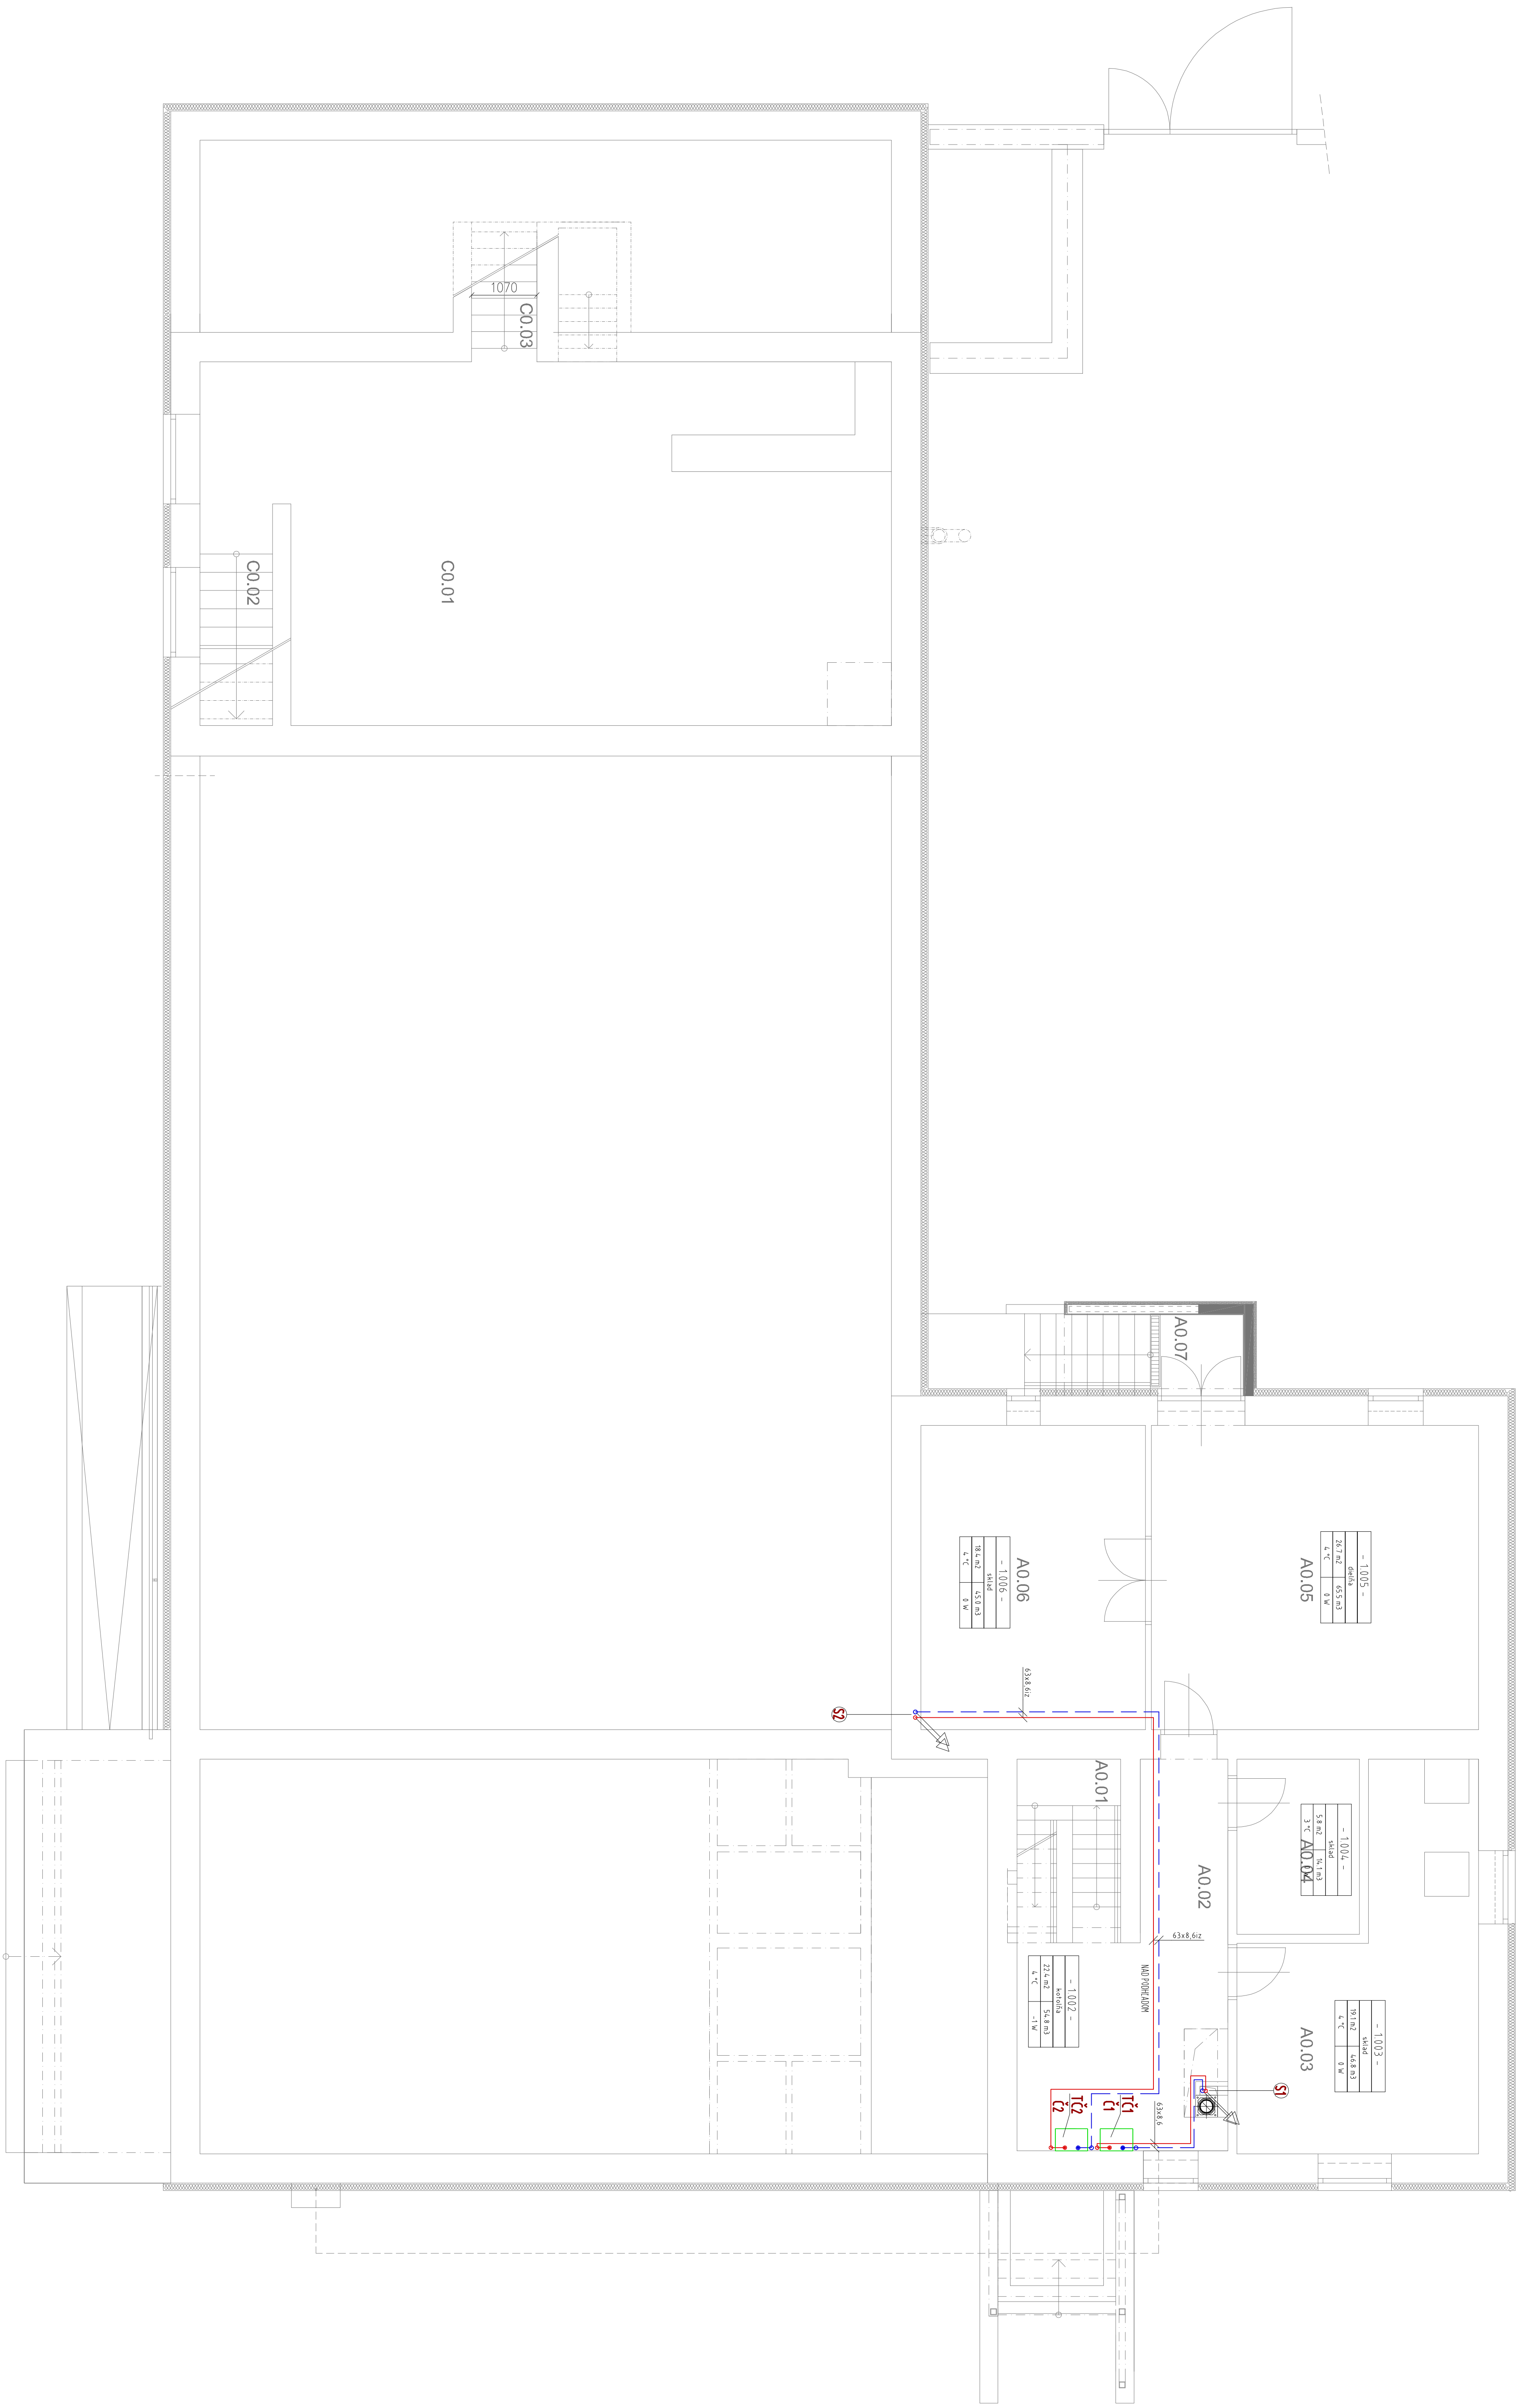


LEGENDA Miestnosti 1.PP

[illegible]

## LEGENDA

[illegible]

PŮVODNĚ PLINOVÉ KOTLY BUDÍ DEMONTOVANÉ A PŘÍVODY PLINU ZABĚHOVANÉ

## ZMENA STAVBY PRED DOKONČENÍM

[illegible]